

Allgemeine Räume

Gruppenraum/Teeküche

Die Wohnanlage besitzt einen internen Gruppenraum, der den Bewohnern zur Verfügung gestellt wird. Dieser kann für Fest, gemeinsame Spiel oder Essabende genutzt werden. Der Gruppenraum mit Küche ist angrenzend zu deinem grosszügigen Aussensitzplatz der leicht erhöht einen hervorragenden überblick über den Dorfplatz bietet.

61.5m²

Werken

Die Küche mit Essecke bildet den Mittelpunkt der Wohnung. Die Einbauküche ist für Ihre Grösse bestens ausgerüstet. (Geschirrspüler / Backofen)

22.0m²

Fitness


Gemütliches Wohnzimmer mit Ausgang auf den Sitzplatz

4.0m²

Veloraum


Grosse Dusche mit Keramikplatten.

13.5m²

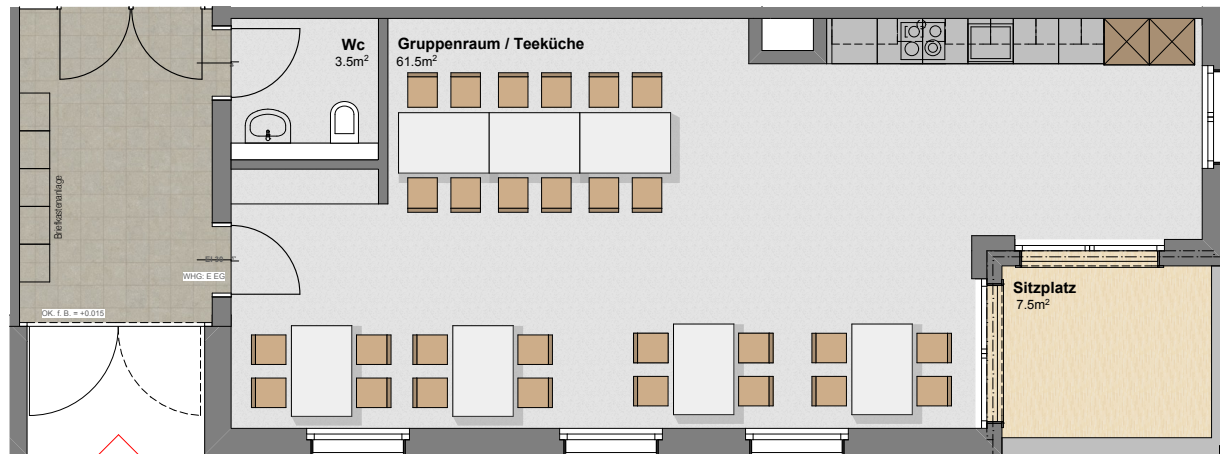


HAUPTINGANG




Masstab 1:100 (1cm = 1m)

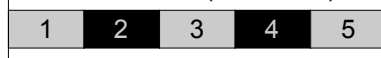

Erdgeschoss

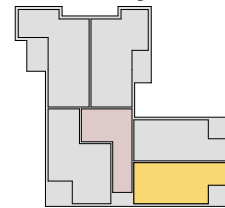


1.Obergeschoss

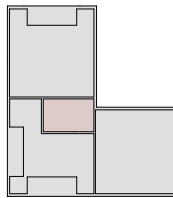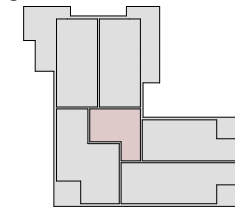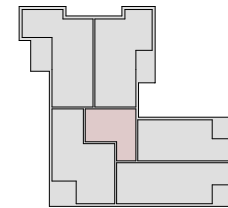

Genossenschaft
Zentrum Traube
Mit einer schönen Wohnung Sorgen in die Zukunft



Masstab 1:100 (1cm = 1m)

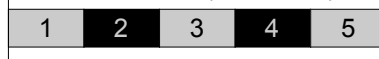

3½ Zimmerwohnung

Wohnung Nr. A EG / A 1.OG / A 2.OG

72.0m²

Eingang

Der Eingang ist mit einer grosszügigen Garderobe ausgestattet.

4.5m²

Essen / Küche / Wohnen

Ein helles und freundliches Ensemble von Wohnen und Küche mit Ausgang auf den Balkon auf dem Sie die Abendsonne geniessen können.
(Geschirrspüler / Backofen)

30.0m²

Dusche / WC

Grosse Dusche mit Keramikplatten.

4.0m²

Zimmer

Grosszügige Zimmer die gut möblierbar sind und mit Ausgang auf die Terrasse.

15.0m²

Zimmer

Grosszügige Zimmer die gut möblierbar sind.

18.5m²


Sitzplatz

8.5m²


Kellerabteil

10.0m²


Erdgeschoss

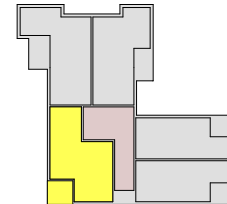


1.Obergeschoss

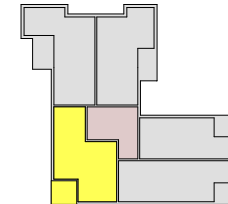

2.Obergeschoss

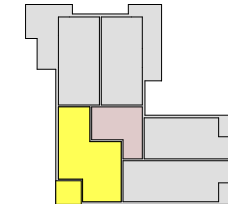

Dachgeschoss

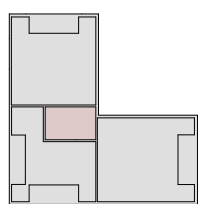

Genossenschaft
Zentrum Traube


Mit einer schönen Wohnung Sorglos in die Zukunft




3 1/2 Zimmerwohnung Wohnung Nr. B EG / B 1.OG

76.5m²

| | |
|--|--------------------|
| Eingang Der Eingang ist mit einer grosszügigen Garderobe ausgestattet. | 8.5m ² |
| Essen / Küche Die Küche mit Essecke bildet den Mittelpunkt der Wohnung. Die Einbauküche ist für Ihre Grösse bestens ausgerüstet. (Geschirrspüler / Backofen) | 14.0m ² |
| Wohnen Gemütliches Wohnzimmer mit Ausgang auf den Sitzplatz. | 22.0m ² |
| Dusche / WC Grosse Dusche mit Keramikplatten. | 4.0m ² |
| Zimmer Grosszügige Zimmer die gut möblierbar sind. | 13.5m ² |
| Zimmer Grosszügige Zimmer die gut möblierbar sind. | 14.5m ² |
| Sitzplatz | 8.5m ² |
| Kellerabteil | 10.0m ² |

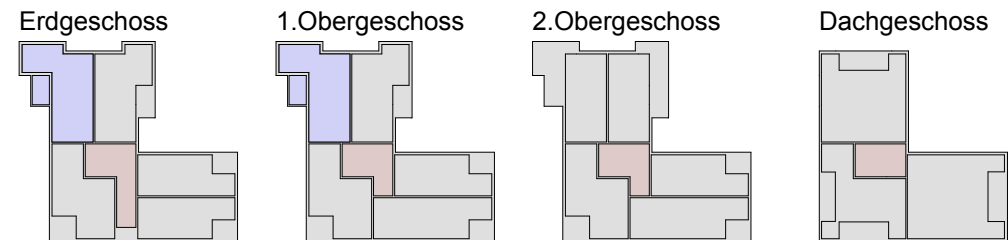

Masstab 1:100 (1cm = 1m)

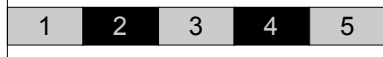

Genossenschaft
Zentrum Traube


Mit einer schönen Wohnung Sorgen in die Zukunft



3 1/2 Zimmerwohnung Wohnung Nr. C EG / C 1.OG

74.0m²

| | |
|--|--------------------|
| Eingang Der Eingang ist mit einer grosszügigen Garderobe ausgestattet | 8.5m ² |
| Essen / Küche Die Küche mit Essecke bildet den Mittelpunkt der Wohnung. Die Einbauküche ist für Ihre Grösse bestens ausgerüstet. (Geschirrspüler / Backofen) | 14.0m ² |
| Wohnen Gemütliches Wohnzimmer mit Ausgang auf den Sitzplatz | 19.5m ² |
| Dusche / WC Grosse Dusche mit Keramikplatten. | 4.0m ² |
| Zimmer Grosszügige Zimmer die gut möblierbar sind. | 13.5m ² |
| Zimmer Grosszügige Zimmer die gut möblierbar sind. | 14.5m ² |
| Sitzplatz Obergeschoss mit Brüstung / Erdgeschoss ohne Brüstung | 8.5m ² |
| Kellerabteil | 10.0m ² |

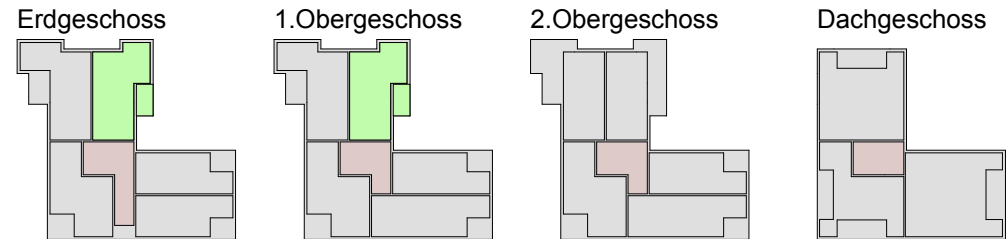

Genossenschaft
Zentrum Traube
Mit einer schönen Wohnung Sorgen in die Zukunft

2½ Zimmerwohnung EG

Wohnung Nr. D EG

59.5m²

Eingang

Der Eingang ist mit einer grosszügigen Garderobe ausgestattet.

8.5m²

Essen / Küche

Die Küche mit Essecke bildet den Mittelpunkt der Wohnung. Die Einbauküche ist für Ihre Grösse bestens ausgerüstet. (Geschirrspüler / Backofen)

14.5m²

Wohnen

Gemütliches Wohnzimmer mit Ausgang auf den Sitzplatz.

19.0m²

Dusche / WC

Grosse Dusche mit Keramikplatten.

4.0m²

Zimmer

Grosszügige Zimmer die gut möblierbar sind.


13.5m²

Sitzplatz

7.5m²

Kellerabteil

10.0m²




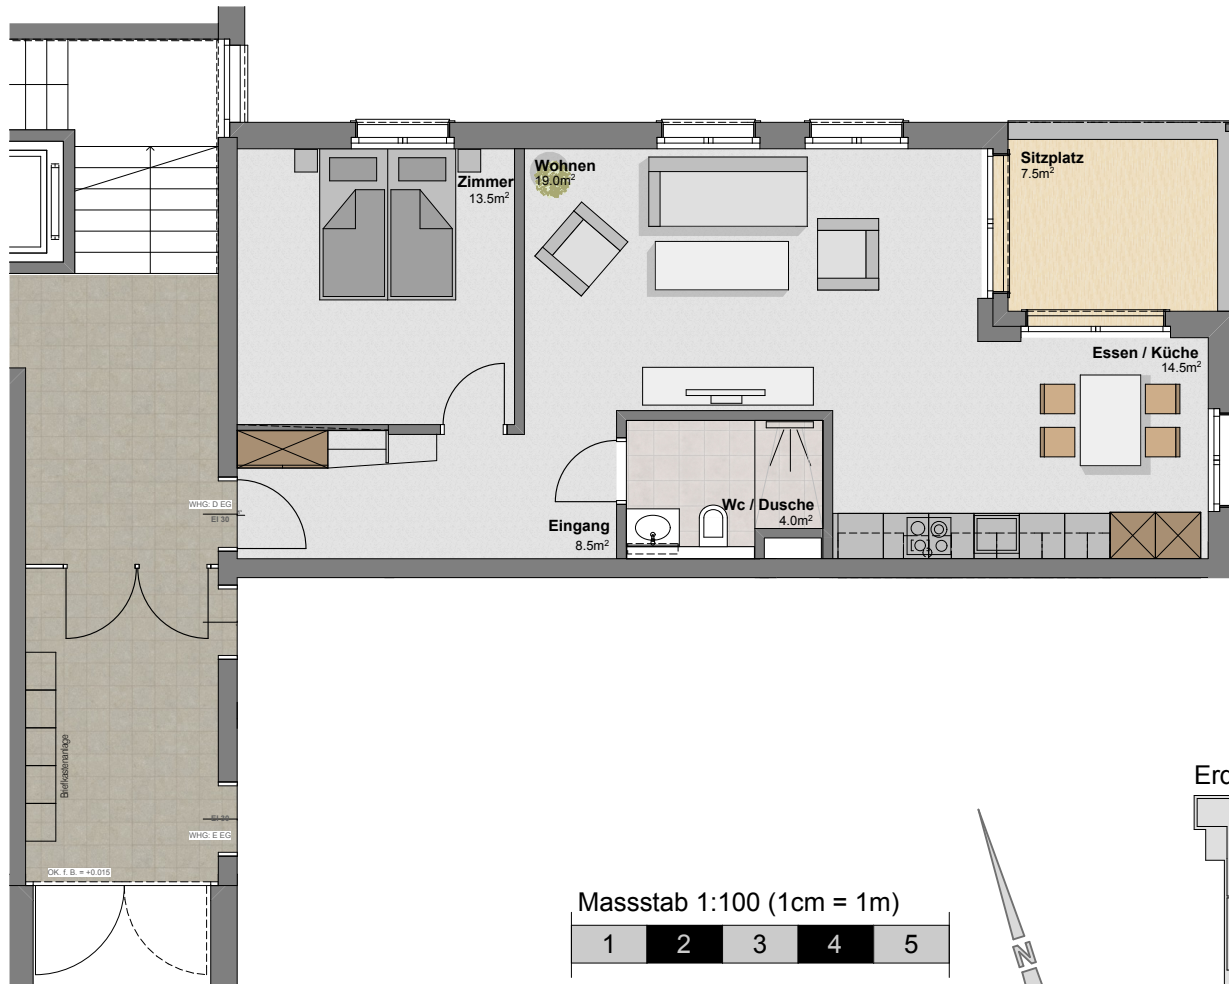


Erdgeschoss


1.Obergeschoss

2.Obergeschoss

Dachgeschoss

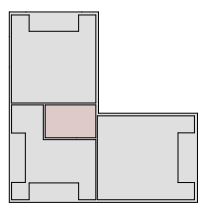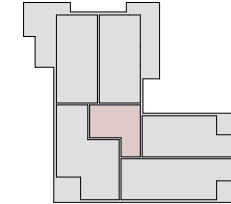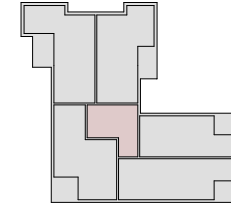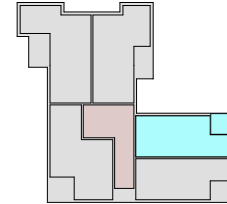

Masstab 1:100 (1cm = 1m)

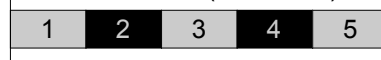

Genossenschaft
Zentrum Traube

Mit einer schönen Wohnung Sorgen in die Zukunft

2½ Zimmerwohnung EG

Wohnung Nr. D 1.OG / D 2.OG

60.0m²

Eingang 8.5m²
Der Eingang ist mit einer grosszügigen Garderobe ausgestattet.

Essen / Küche 14.5m²
Die Küche mit Essecke bildet den Mittelpunkt der Wohnung. Die Einbauküche ist für Ihre Grösse bestens ausgerüstet. (Geschirrspüler / Backofen)


Wohnen 19.0m²
Gemütliches Wohnzimmer mit Ausgang auf den Sitzplatz.

Dusche / WC 4.5m²
Grosse Dusche mit Keramikplatten.

Zimmer 13.5m²
Grosszügige Zimmer die gut möblierbar sind.

Sitzplatz 6.5m²

Kellerabteil 10.0m²

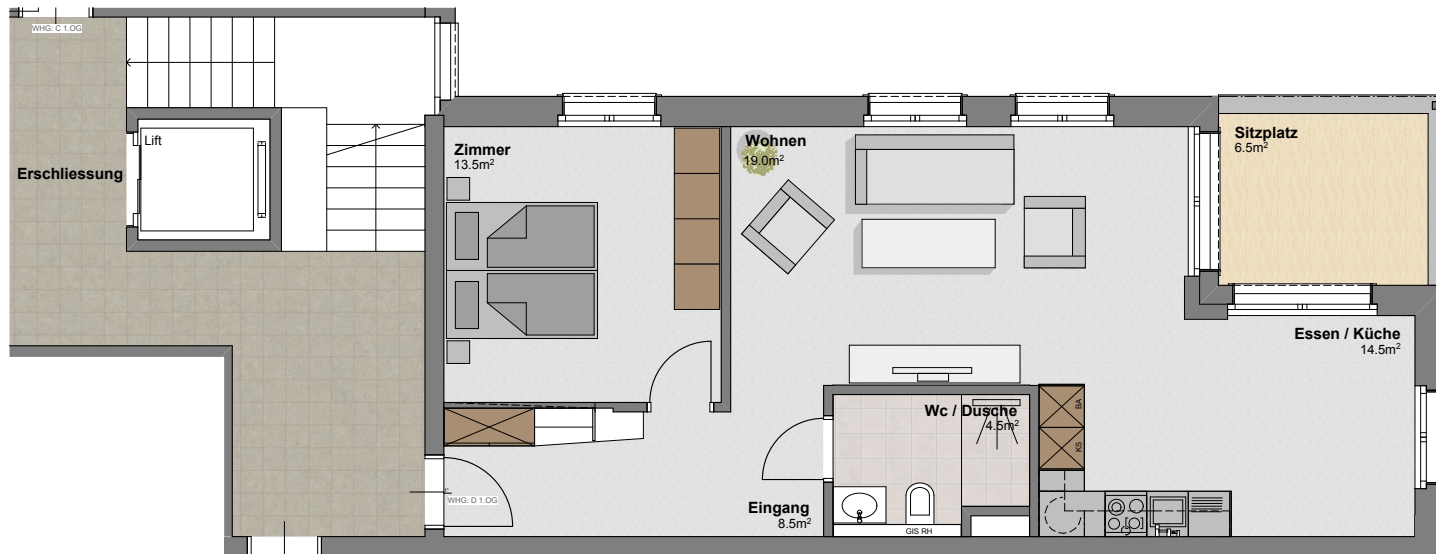






Erdgeschoss

1.Obergeschoss

2.Obergeschoss



Dachgeschoss

Masstab 1:100 (1cm = 1m)

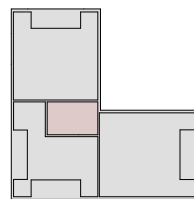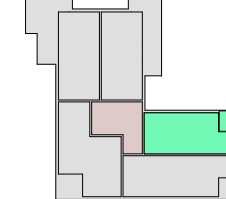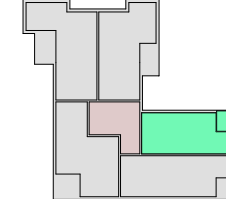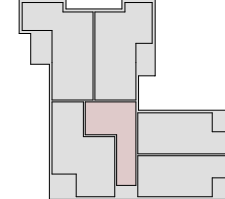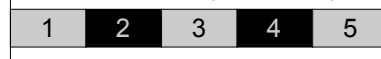

Genossenschaft
Zentrum Traube

Mit einer schönen Wohnung Sorgen in die Zukunft

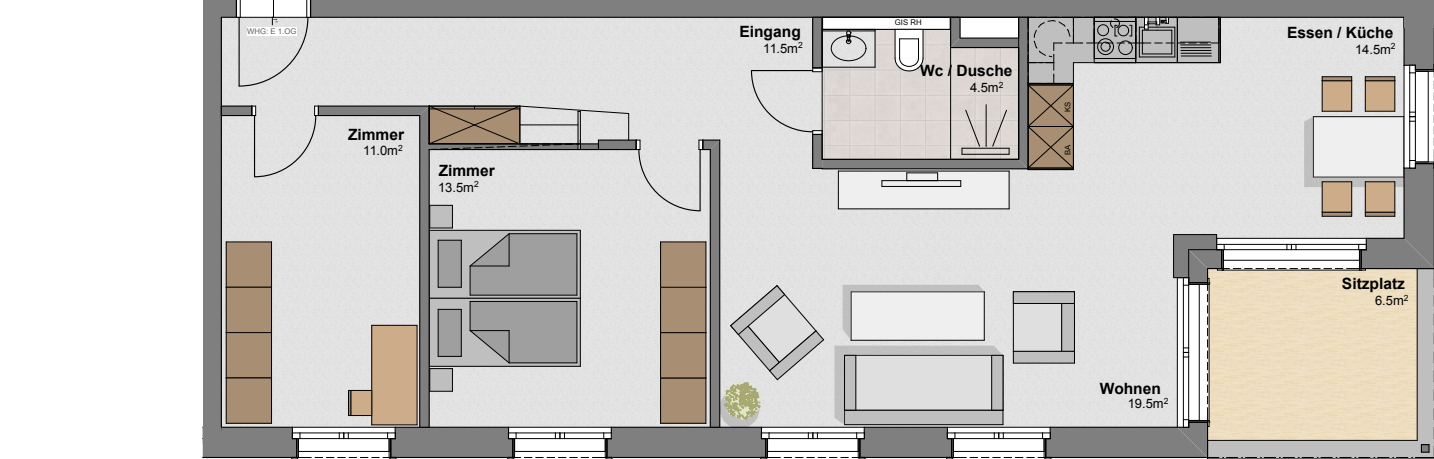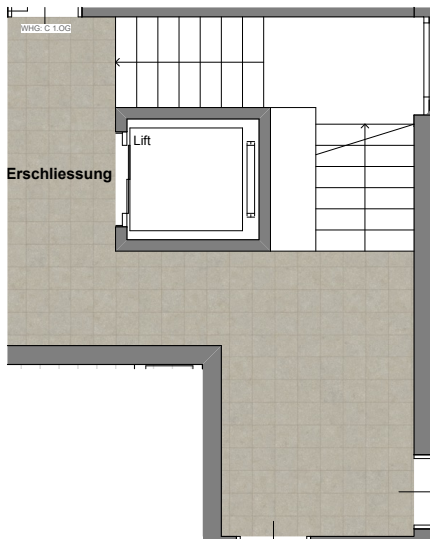

3½ Zimmerwohnung EG

90.5m²

Wohnung Nr. D 1.OG / D 2.OG

Eingang

11.5m²

Der Eingang ist mit einer grosszügigen Garderobe ausgestattet.

Essen / Küche

14.5m²

Die Küche mit Essecke bildet den Mittelpunkt der Wohnung. Die Einbauküche ist für Ihre Grösse bestens ausgerüstet. (Geschirrspüler / Backofen)

Wohnen

19.0m²

Gemütliches Wohnzimmer mit Ausgang auf den Sitzplatz.

Dusche / WC

4.5m²

Grosse Dusche mit Keramikplatten.

Zimmer

13.5m²

Grosszügige Zimmer die gut möblierbar sind.

Zimmer

11.0m²

Grosszügige Zimmer die gut möblierbar sind.


Sitzplatz

6.5m²


Kellerabteil

10.0m²


Masstab 1:100 (1cm = 1m)

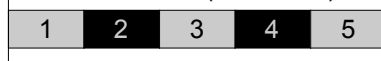


Erdgeschoss

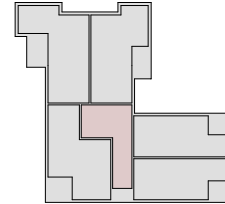


1.Obergeschoss

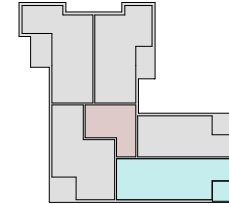

2.Obergeschoss

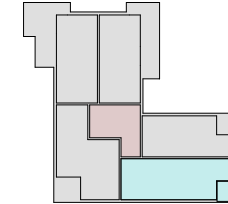

Dachgeschoss

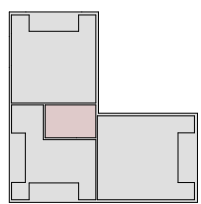

Genossenschaft
Zentrum Traube

Mit einer schönen Wohnung Sorglos in die Zukunft



2½ Zimmerwohnung

Wohnung Nr. B 2.OG

58.5m²

Eingang

Der Eingang ist mit einer grosszügigen Garderobe ausgestattet.

8.5m²

Essen / Küche

Die Küche mit Essecke bildet den Mittelpunkt der Wohnung. Die Einbauküche ist für Ihre Grösse bestens ausgerüstet. (Geschirrspüler / Backofen)

14.0m²

Wohnen

Gemütliches Wohnzimmer mit Ausgang auf den Sitzplatz.

22.5m²

Dusche / WC

Grosse Dusche mit Keramikplatten.

4.0m²

Zimmer

Grosszügige Zimmer die gut möblierbar sind.

13.5m²

Sitzplatz

8.5m²

Kellerabteil





10.0m²

Erdgeschoss


1.Obergeschoss

2.Obergeschoss

Dachgeschoss

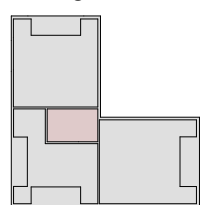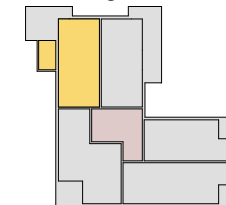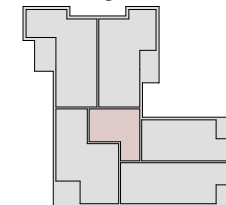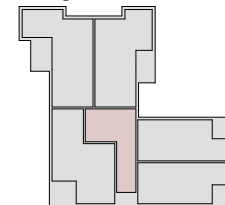

Masstab 1:100 (1cm = 1m)

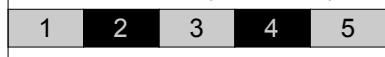


Erschliessung

Lift

Genossenschaft
Zentrum Traube

Mit einer schönen Wohnung Sorgen in die Zukunft

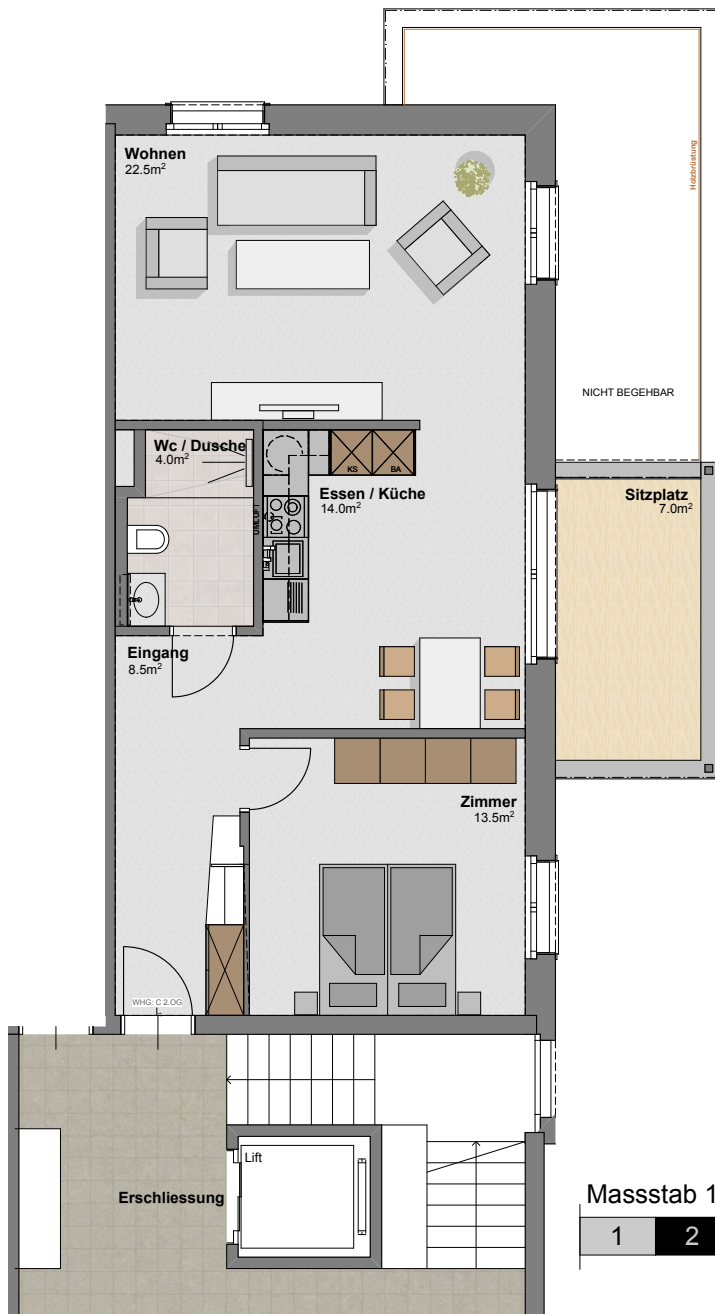

2½ Zimmerwohnung

Wohnung Nr. C 2.OG

62.5m²

Eingang

Der Eingang ist mit einer grosszügigen Garderobe ausgestattet

8.5m²

Essen / Küche

Die Küche mit Essecke bildet den Mittelpunkt der Wohnung. Die Einbauküche ist für Ihre Grösse bestens ausgerüstet. (Geschirrspüler / Backofen)

14.0m²

Wohnen

Gemütliches Wohnzimmer mit Ausgang auf den Sitzplatz.

22.5m²

Dusche / WC

Grosse Dusche mit Keramikplatten.

4.0m²

Zimmer

Grosszügige Zimmer die gut möblierbar sind.

13.5m²



Sitzplatz

7.0m²

Kellerabteil


10.0m²

Masstab 1:100 (1cm = 1m)

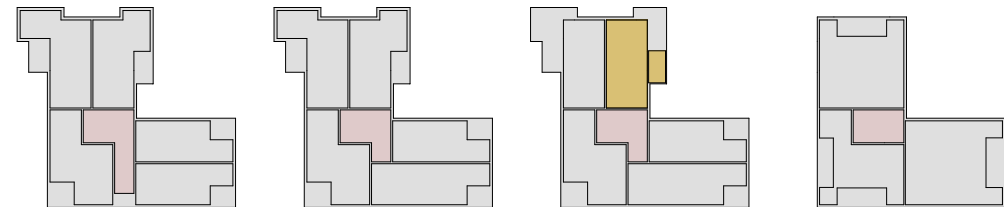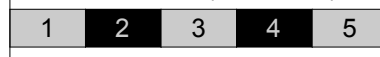


Genossenschaft
Zentrum Traube

Mit einer schönen Wohnung Sorgen in die Zukunft

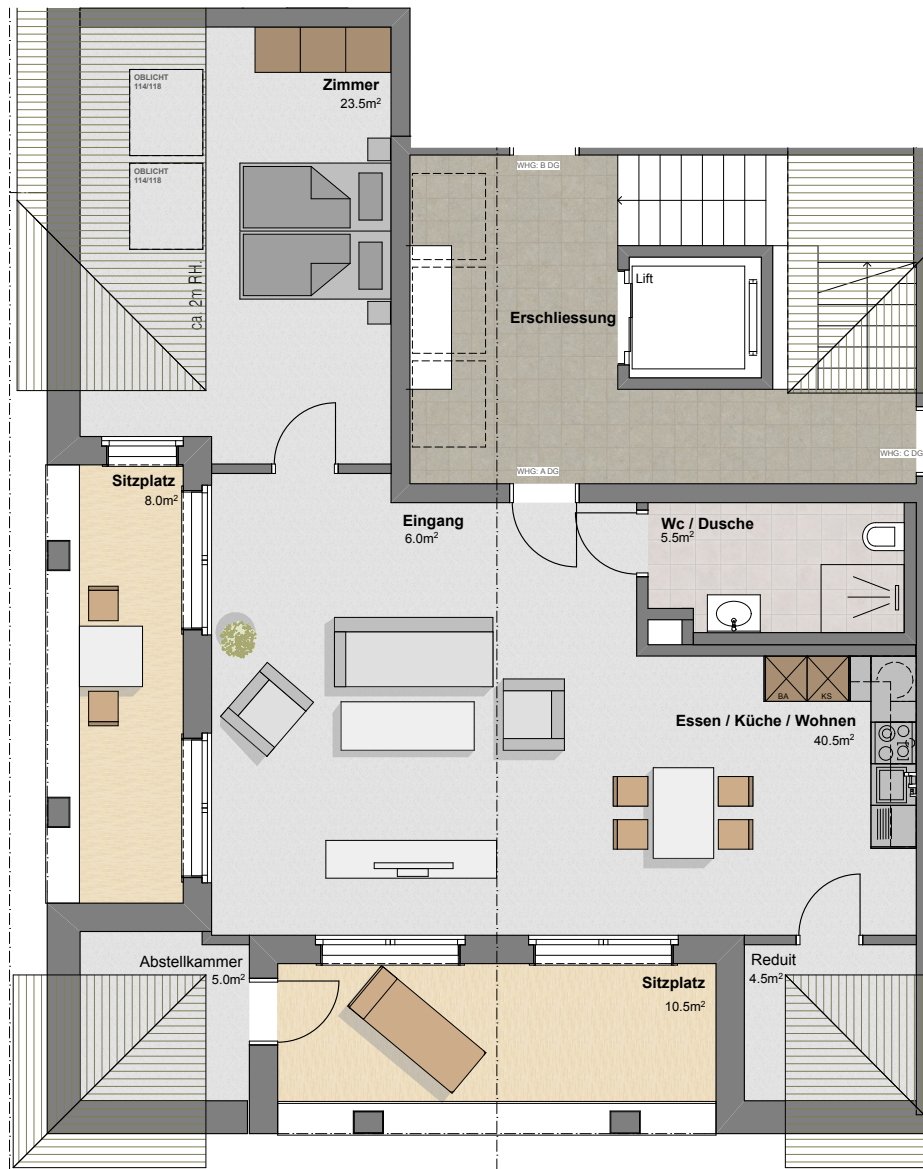

Masstab 1:100 (1cm = 1m)

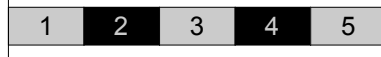

2½ Zimmerwohnung

Wohnung Nr. A DG

72.5m²

Eingang

Der Eingang ist mit einer grosszügigen Garderobe ausgestattet.

6.0m²

Essen / Küche / Wohnen

Ein helles und freundliches Ensemble von Wohnen und Küche mit Ausgang auf den Balkon auf dem Sie die Abendsonne geniessen können.
(Geschirrspüler / Backofen)

40.5m²

Dusche / WC

Grosse Dusche mit Keramikplatten.

5.5m²

Zimmer

Grosszügige Zimmer die gut möblierbar sind.

23.5m²

Sitzplatz

10.5m²

Sitzplatz

8.0m²

Kellerabteil





10.0m²

Erdgeschoss

1.Obergeschoss


2.Obergeschoss

Dachgeschoss

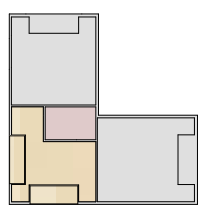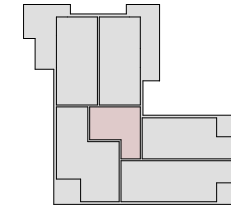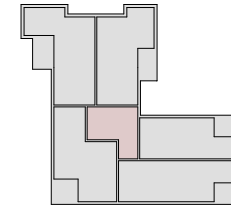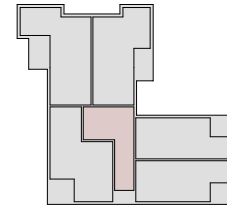

Genossenschaft
Zentrum Traube

Mit einer schönen Wohnung Sorgen in die Zukunft

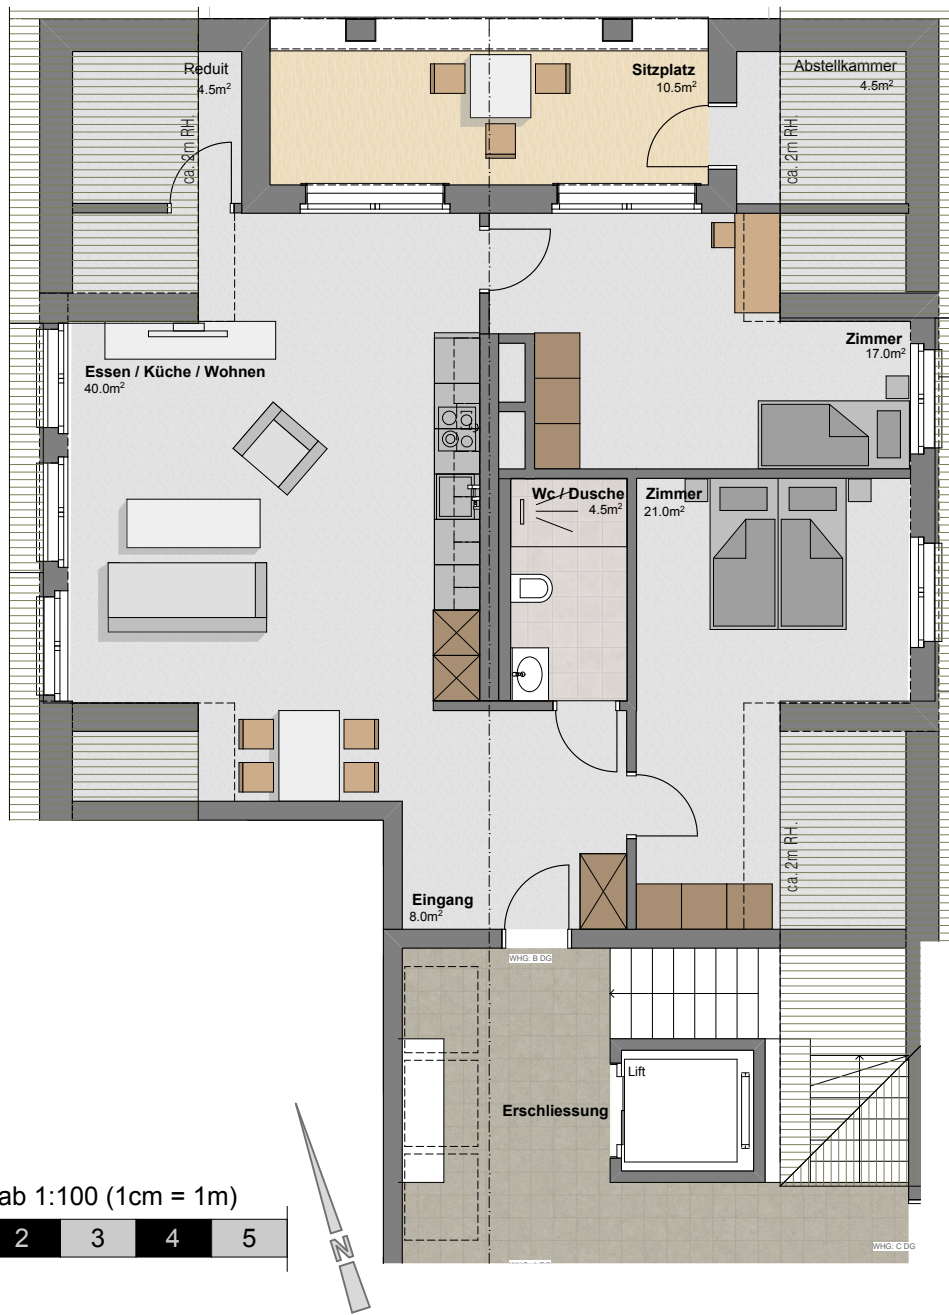

3 1/2 Zimmerwohnung

Wohnung Nr. B DG

90.5m²

Eingang

Der Eingang ist mit einer grosszügigen Garderobe ausgestattet.

8.0m²

Essen / Küche / Wohnen

Ein helles und freundliches Ensemble von Wohnen und Küche mit Ausgang auf den Balkon auf dem Sie die Abendsonne geniessen können.
(Geschirrspüler / Backofen)

40.0m²

Dusche / WC

Grosse Dusche mit Keramikplatten.

4.5m²

Zimmer

Grosszügige Zimmer die gut möblierbar sind.

17.0m²

Zimmer

Grosszügige Zimmer die gut möblierbar sind.

21.0m²


Sitzplatz

10.5m²


Kellerabteil

10.0m²


Erdgeschoss

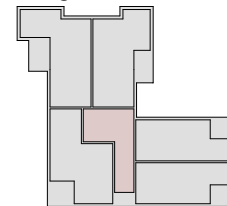


1.Obergeschoss

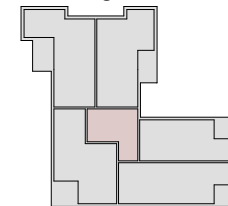


2.Obergeschoss

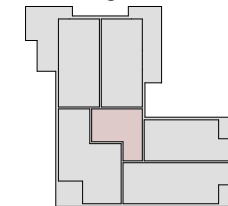

Dachgeschoss

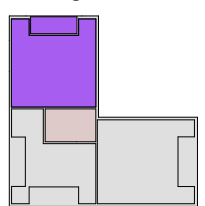


Masstab 1:100 (1cm = 1m)

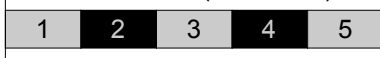

Genossenschaft
Zentrum Traube

Mit einer schönen Wohnung Sorgen in die Zukunft

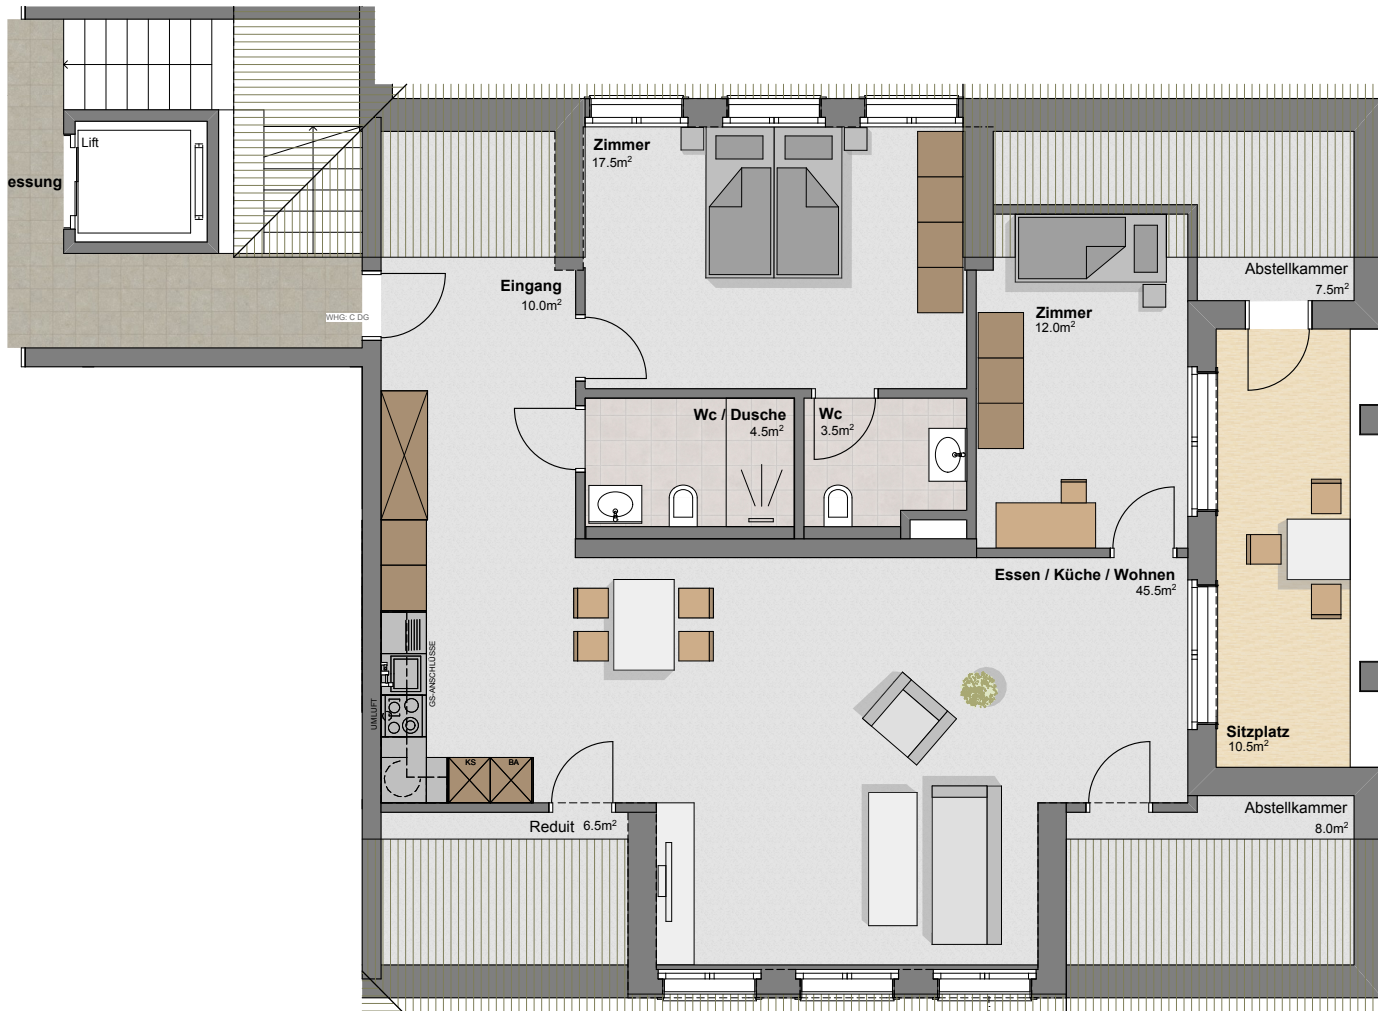

3 1/2 Zimmerwohnung

Wohnung Nr. C DG

93.0m²

Eingang

Der Eingang ist mit einer grosszügigen Garderobe ausgestattet.

10.0

Essen / Küche / Wohnen

Ein helles und freundliches Ensemble von Wohnen und Küche mit Ausgang auf den Balkon auf dem Sie die Abendsonne geniessen können. (Geschirrspüler / Backofen)

45.5m²

Dusche / WC

Grosse Dusche mit Keramikplatten.

4.5m²

WC

3.5m²

Zimmer

Grosszügige Zimmer die gut möblierbar sind.

17.5m²

Zimmer

Grosszügige Zimmer die gut möblierbar sind.

12.0m²


Sitzplatz

10.5m²


Kellerabteil

10.0m²


Masstab 1:100 (1cm = 1m)

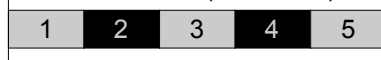


Erdgeschoss

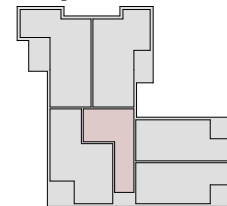


1.Obergeschoss

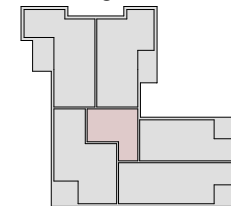

2.Obergeschoss

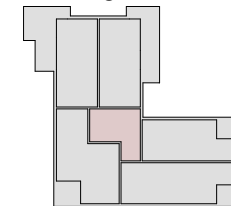

Dachgeschoss

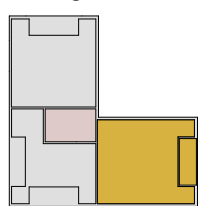

Genossenschaft
Zentrum Traube

Mit einer schönen Wohnung Sorgen in die Zukunft